


1e VERDIEPING

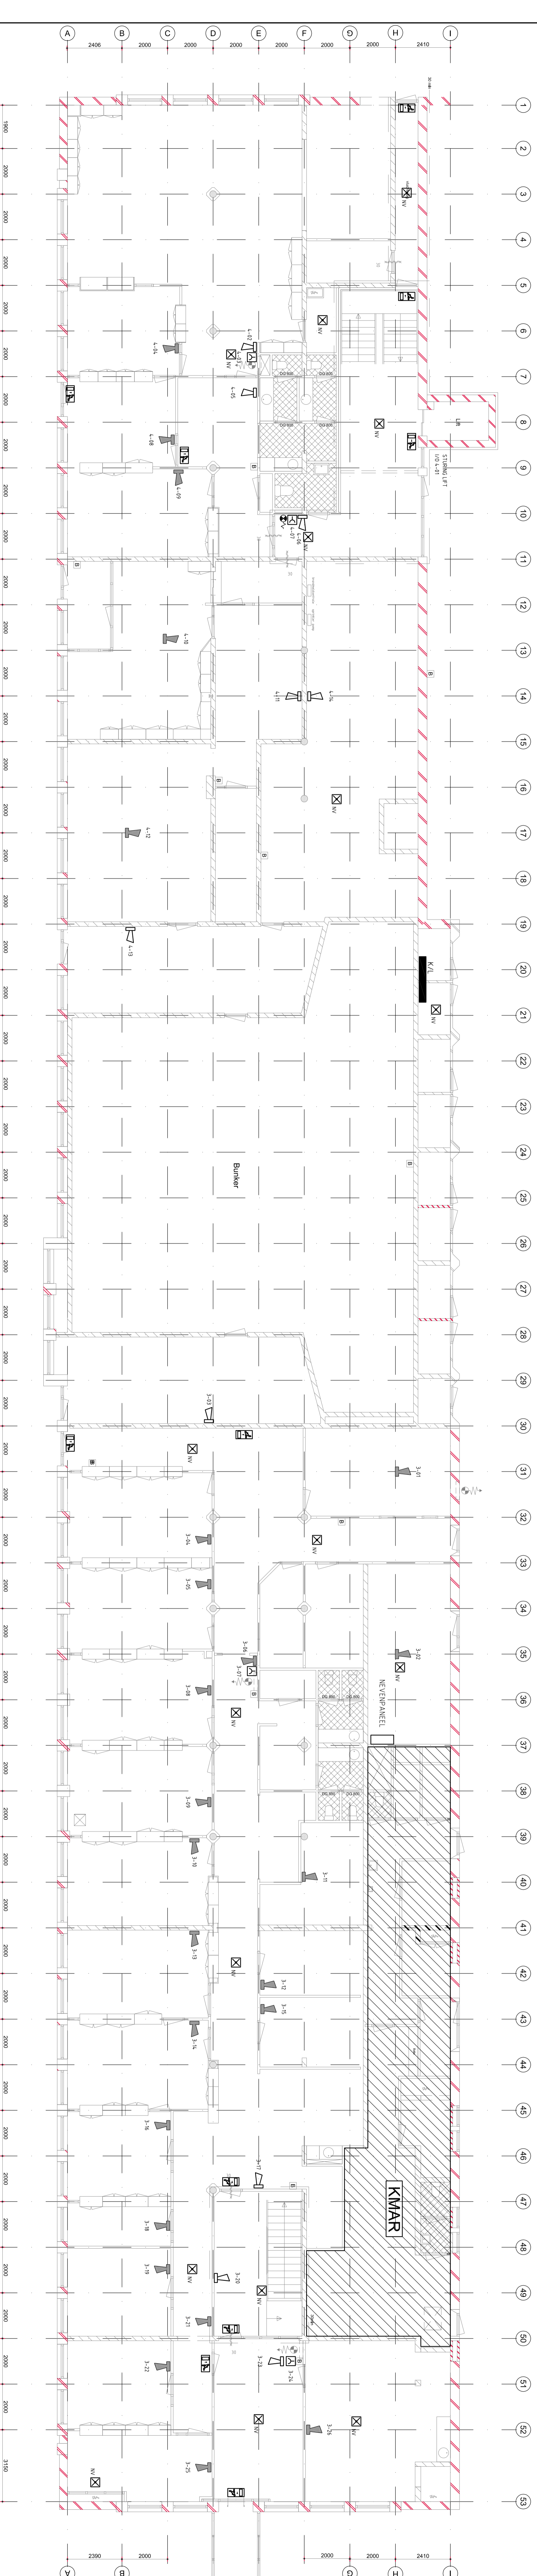

BEGANE GROND

- RENWOOL**
- = Brandnaam in kast
 - = Brandluser
 - VERKASING**
 - = Besluitingsmaatwerk (deurtzijk)
 - = Aansluit. vloer/wandplaat
 - = Wandpanelen
 - = Akoestische signaalgever (low whoop - 103 dB)
 - = Akoestische signaalgever (low whoop - 85dB)
 - = Optische melde-eenheid (low whoop - 85dB)
 - = Brandkast